



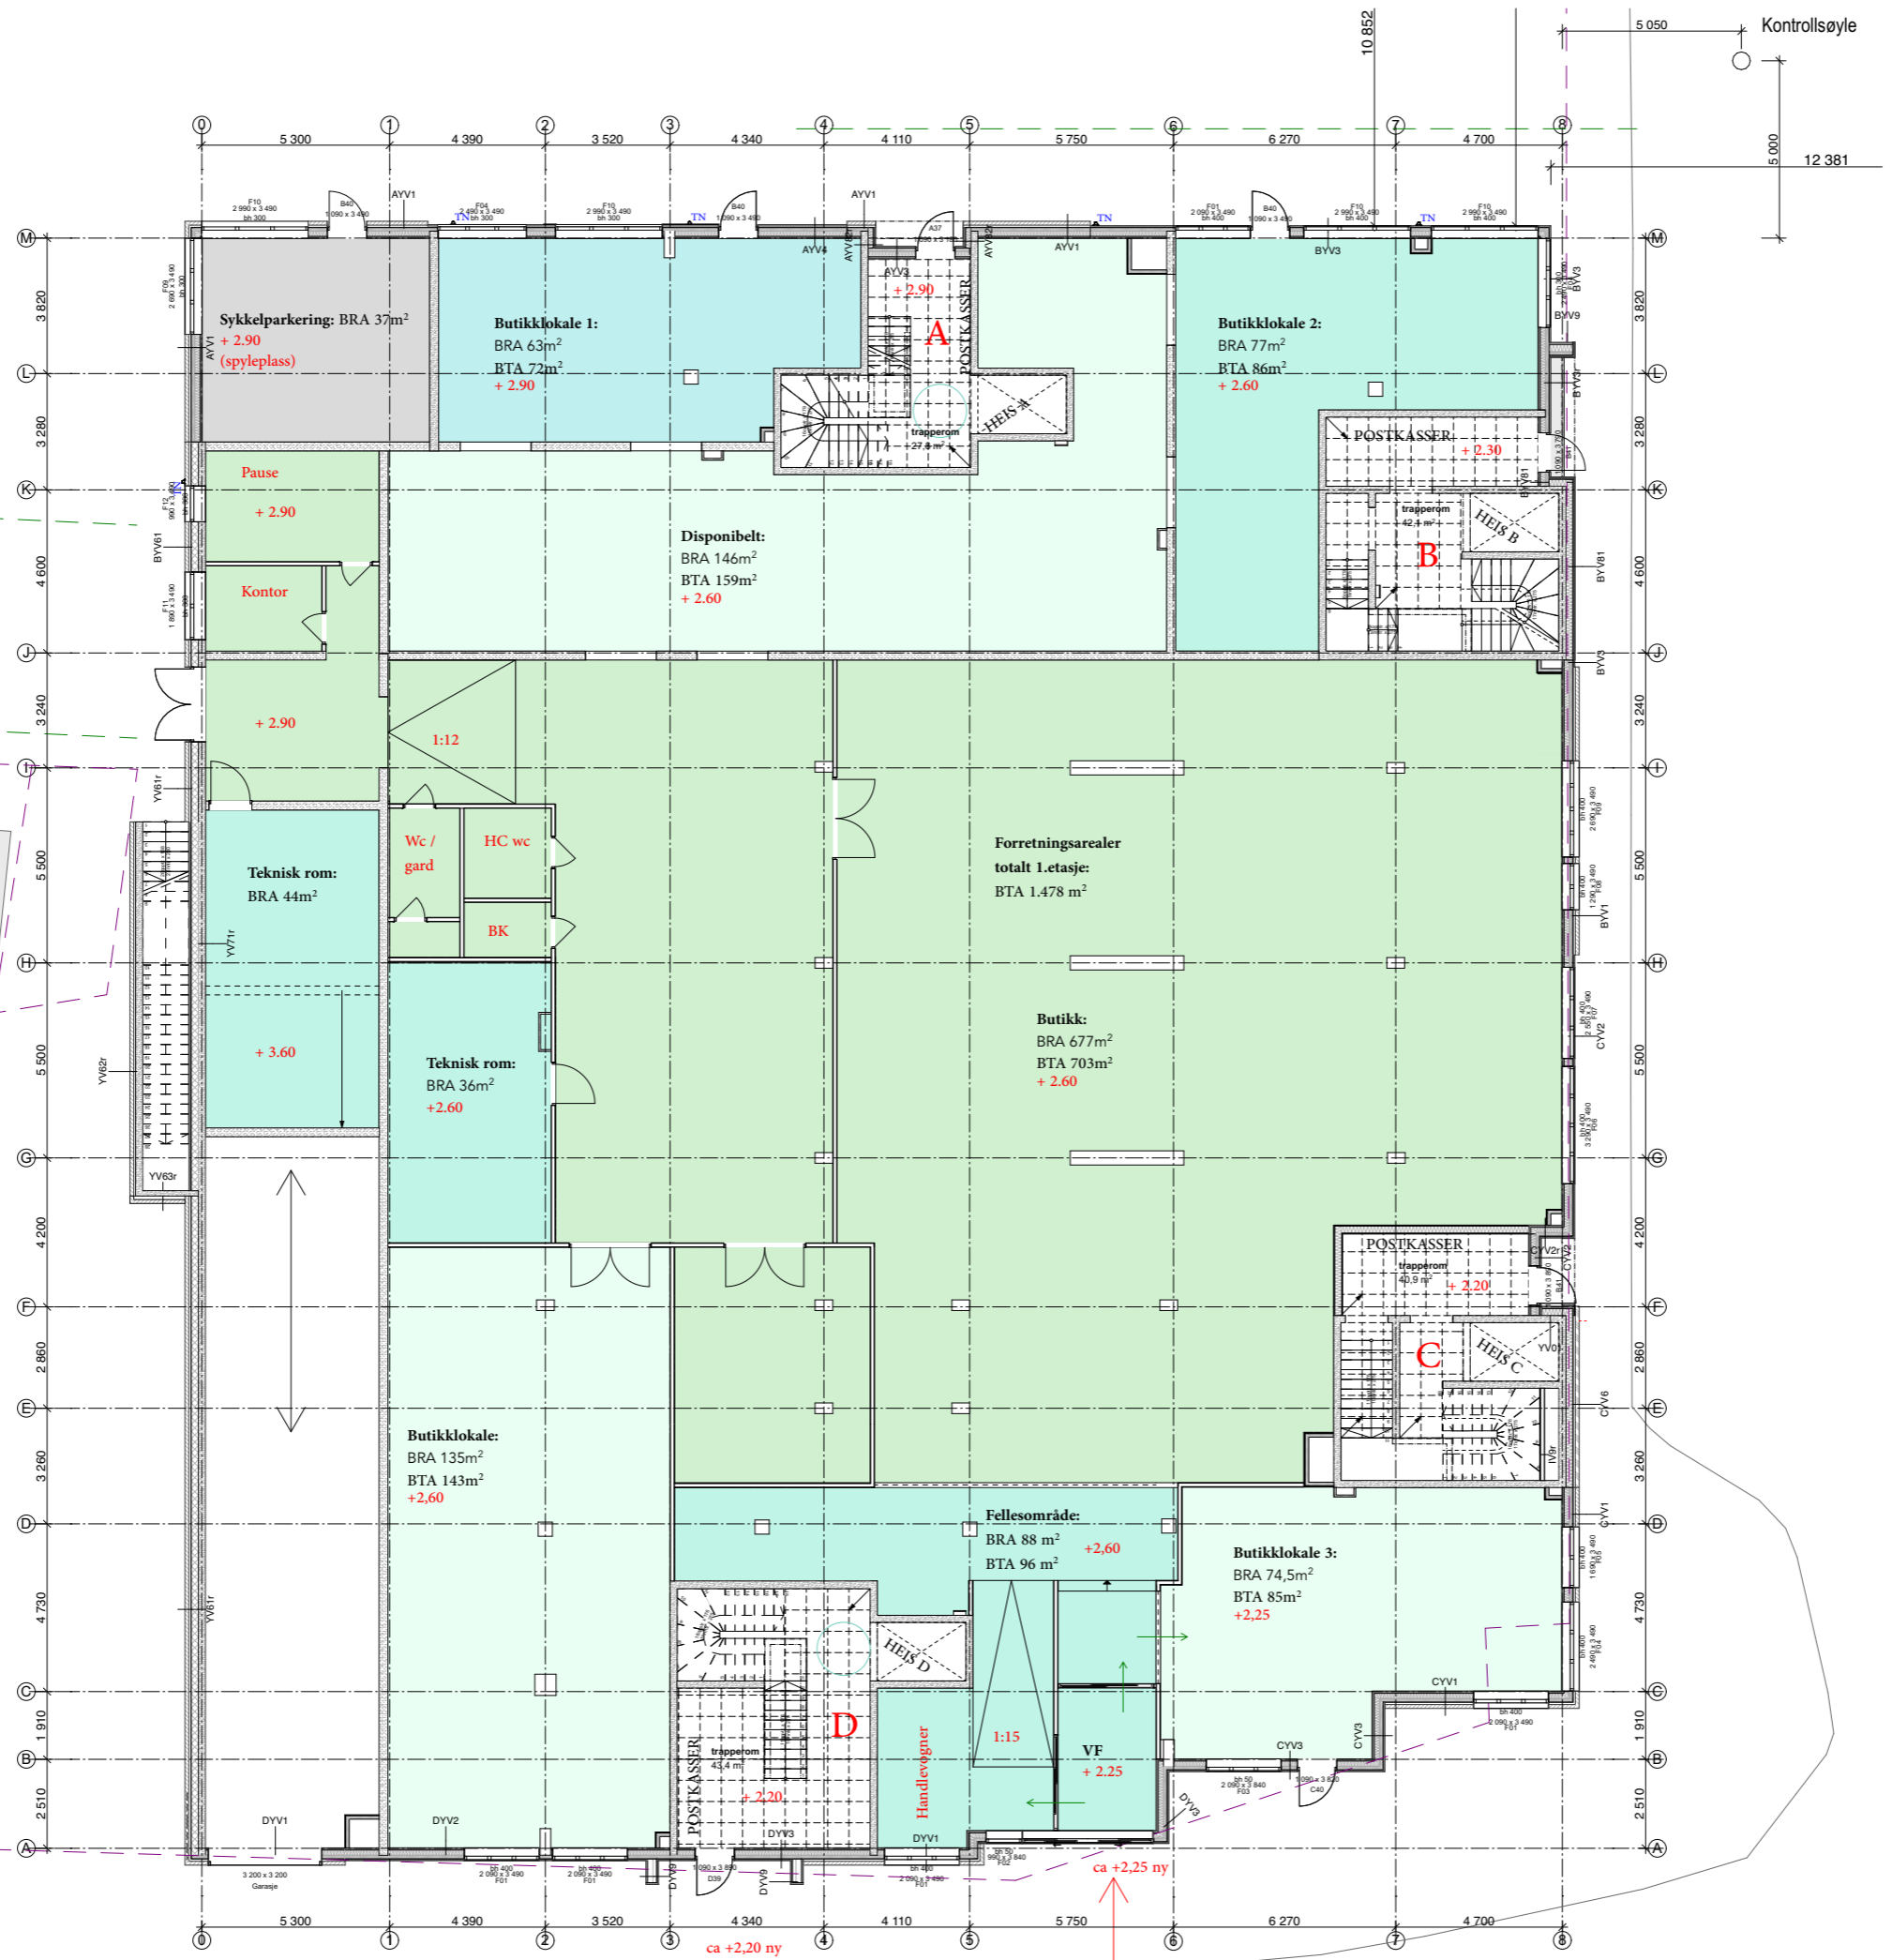

st / oppstillingsområde brannbil


grense nabo

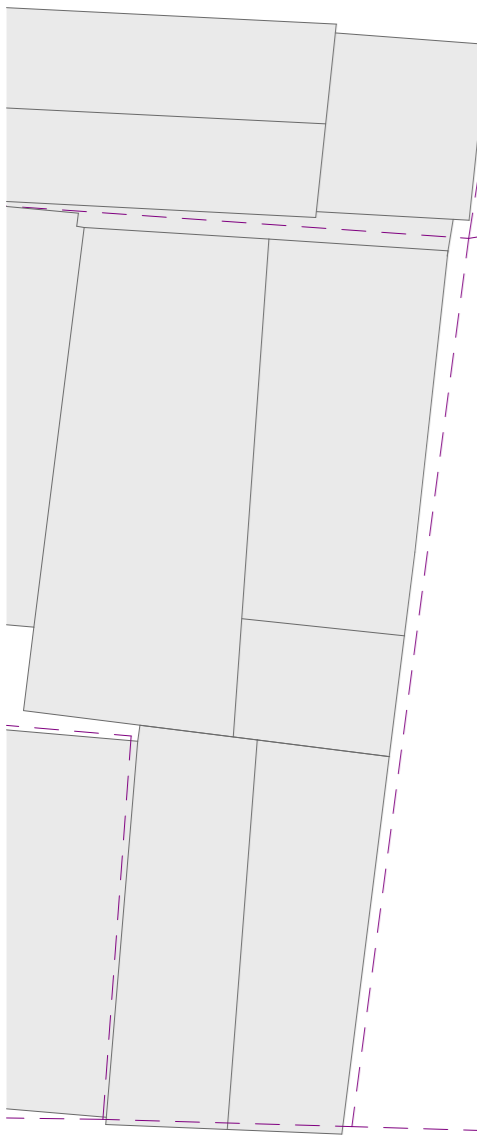

St.Olavs gate

Prosjekt:
ØGLÆNDKVARTALET
 Prosjektnr.: 1600

Byggherre:
 

Arkitekt:
 www.sjofasting.no
post@sjofasting.no
 +47 519 73 850
 Havnegata 16
 N-4306 Sandnes

Hovedprosjekt

Saksbeh.: KMH | Ktr.: MH

Tegning:
 Plan 1.etasje

Tegningsnr.: A211

Målestokk:
 A3 = 1:200

Dato: 25.05.20 | Revisjon:

© Alle rettigheter tilhører utførende for prosjekteringen, kopiering eller bruk av disse tegningene er forbudt uten skriftlig samtykke.